
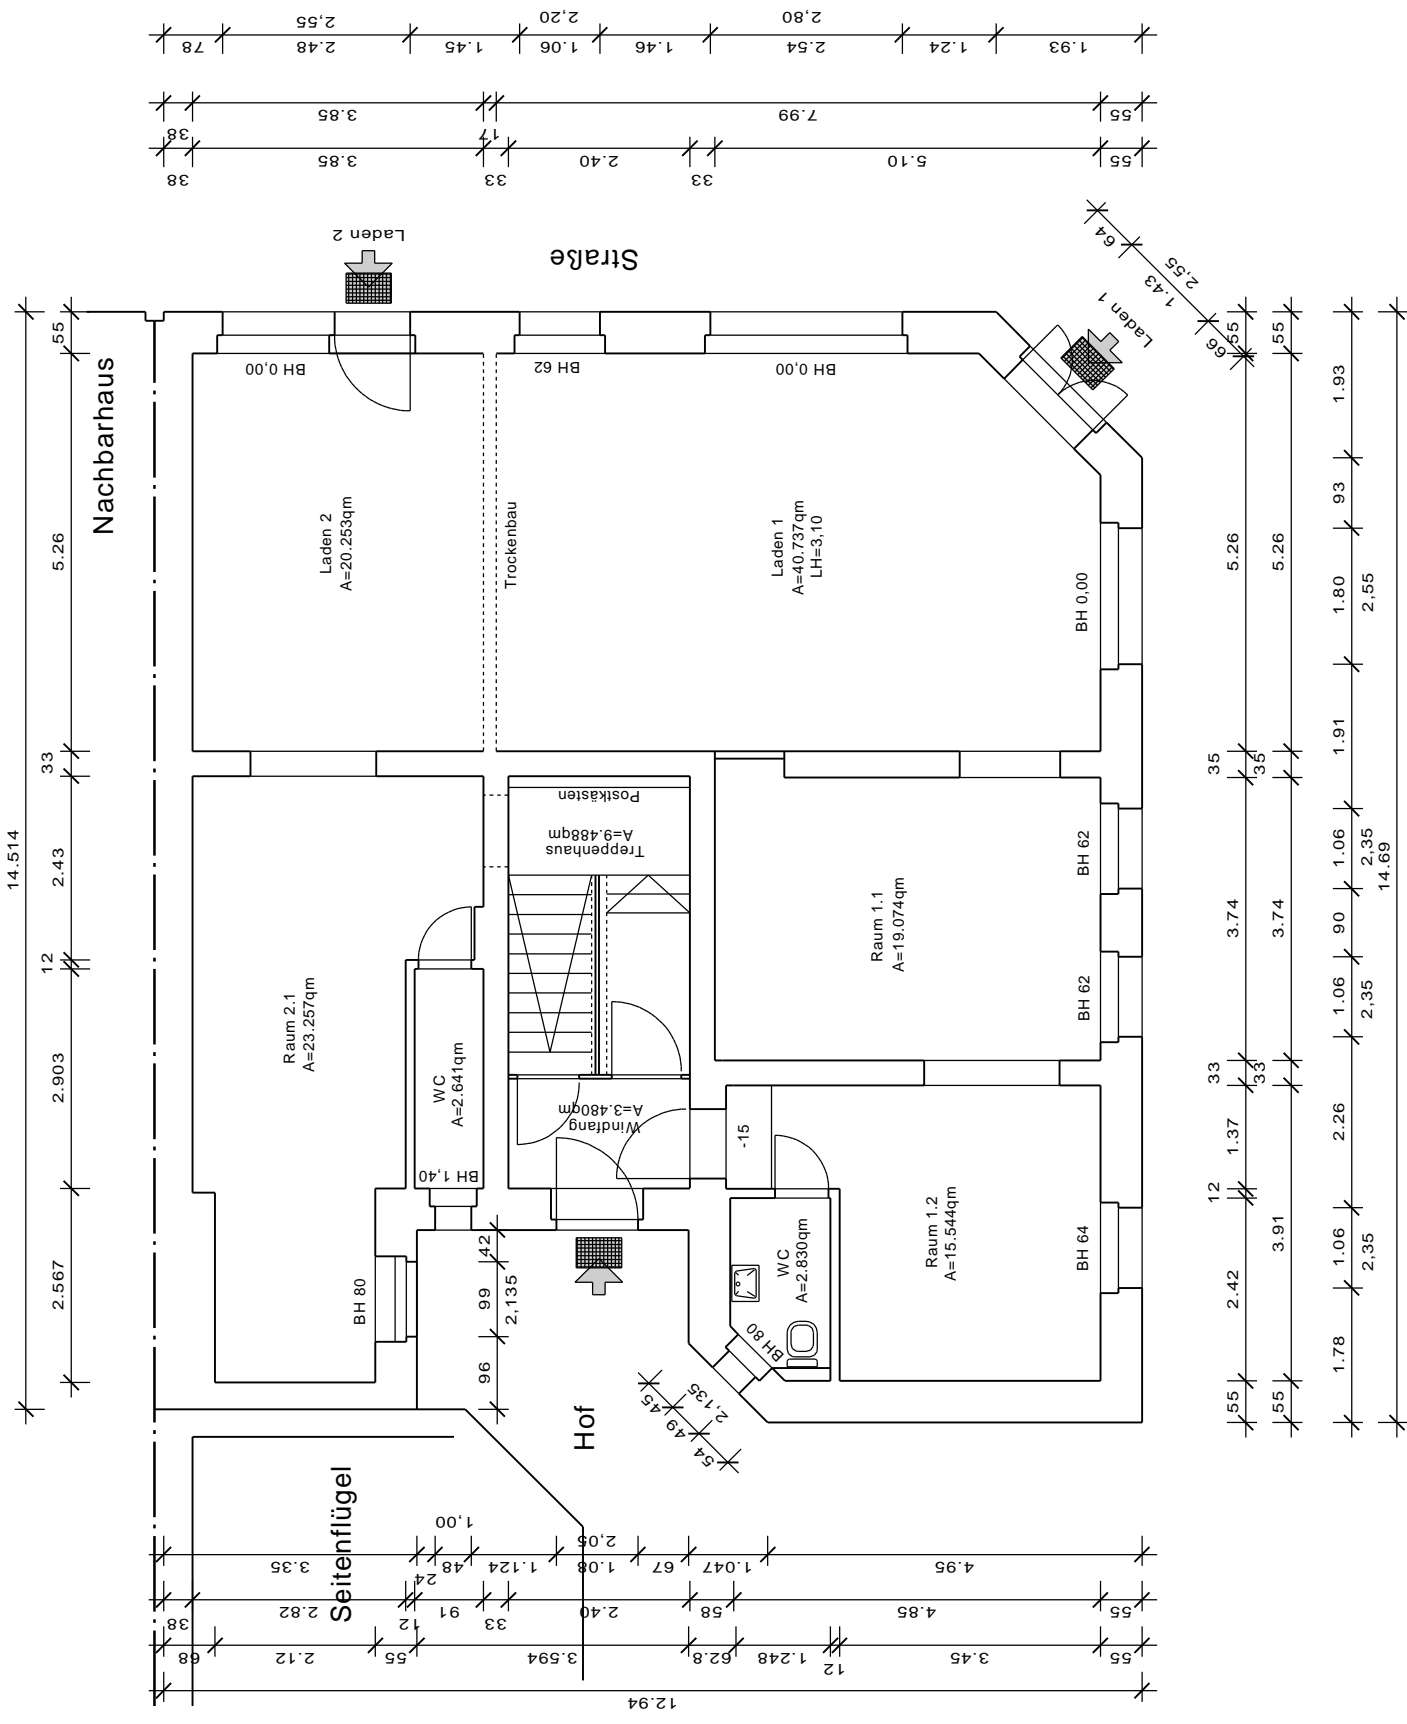







Maße am Bau prüfen!

Planer: MR Haus GmbH Potsdamer Str.10 14513 Teltow Dipl.-Ing.(FH) Lothar Meyer Tel.: 0170-3110149		Maßstab: 1 : 100
Bauherr: UNITAS Rechtsanwalts-gesellschaft mbH Bismarckstraße 94 10625 Berlin		Datum: 18.11.2011
Projekt: Wohn-und Geschäftshaus Vorderhaus Bölschestraße 12 12587 Berlin		gez.: geä.:
Grundriß-Bestand Keller-geschoß		Plan: Entwurfsplanung

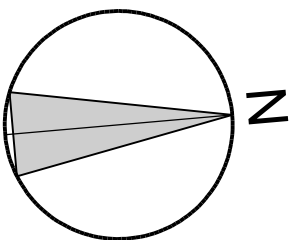






Maße am Bau prüfen!

Planer: MR Haus GmbH Potsdamer Str. 10 14513 Teltow Dipl.-Ing. (FH) Lothar Meyer Tel.: 0170-3110149	Bauherr: UNITAS Rechtsanwalts-Gesellschaft mbH Bismarckstraße 94 10625 Berlin	Maßstab: 1 : 100 Datum: 18.11.2011
Projekt: Wohn- und Geschäftshaus Vorderhaus Börschestraße 12 12587 Berlin		gez.: geä.:
Grundriß-Bestand Erdgeschoß		Plan:

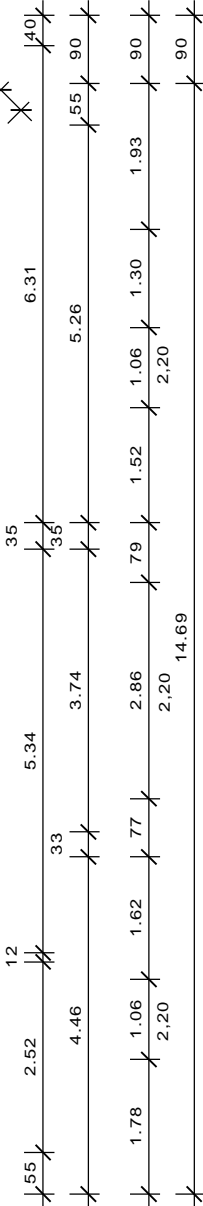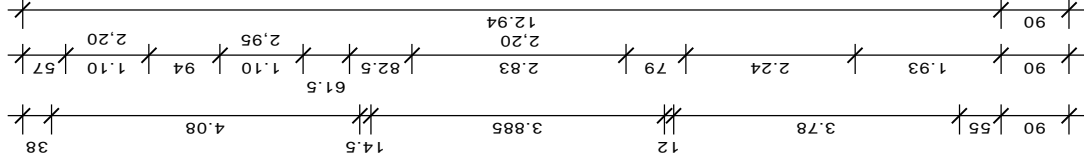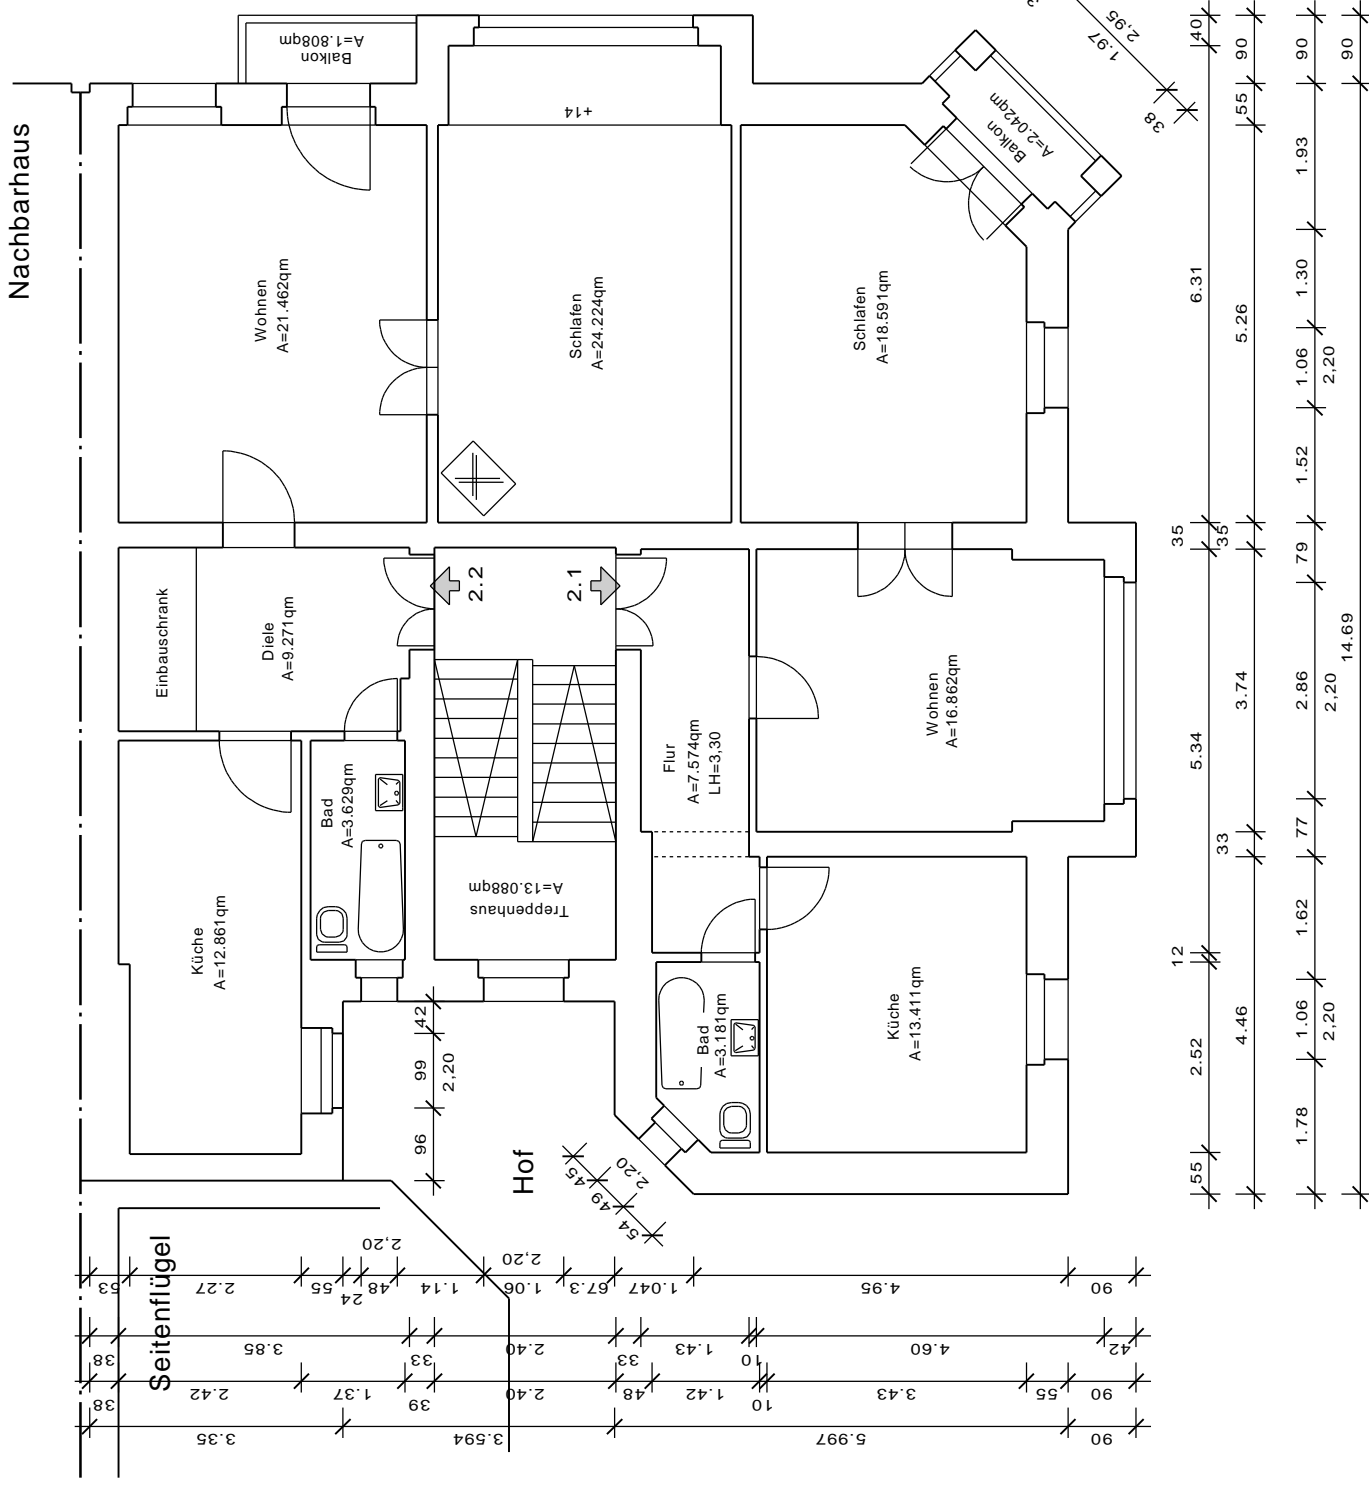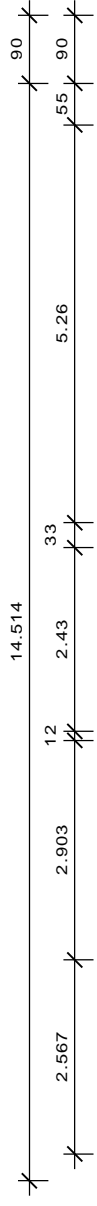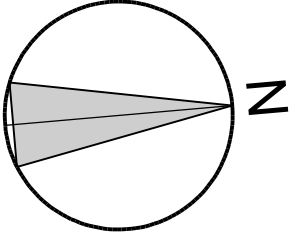



Maße am Bau prüfen!

Planer: MR Haus GmbH Potsdamer Str. 10 14513 Teitow Dipl.-Ing.(FH) Lothar Meyer Tel.: 0170-3110149		Maßstab: 1 : 100
Bauherr: UNITAS Rechtsanwalts-Gesellschaft mbH Bismarckstraße 94 10625 Berlin		Datum: 18.11.2011
Projekt: Wohn- und Geschäftshaus Vorderhaus Bölschestraße 12 12587 Berlin		gez.: geä.:
Grundriß-Bestand 1. Obergeschoß		Plan: Entwurfsplanung

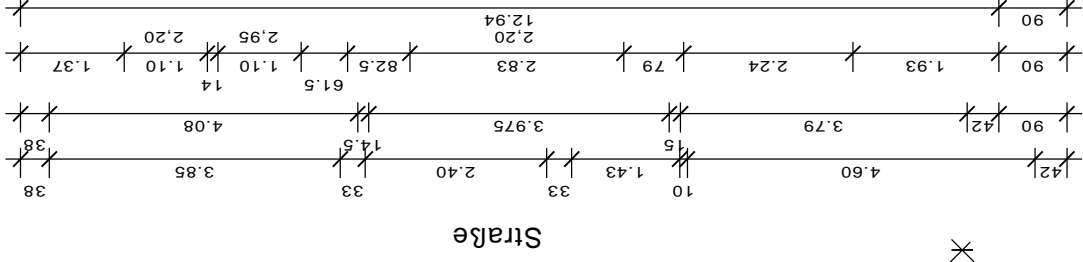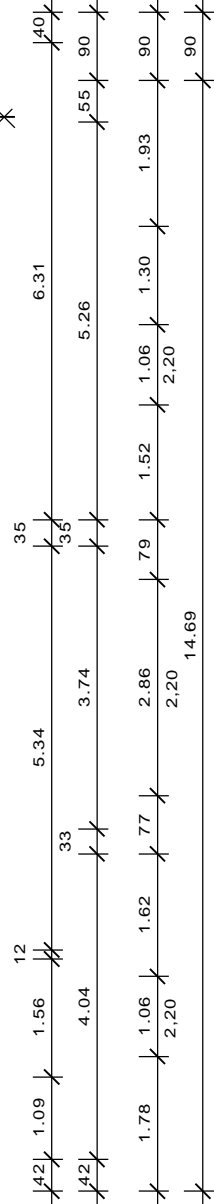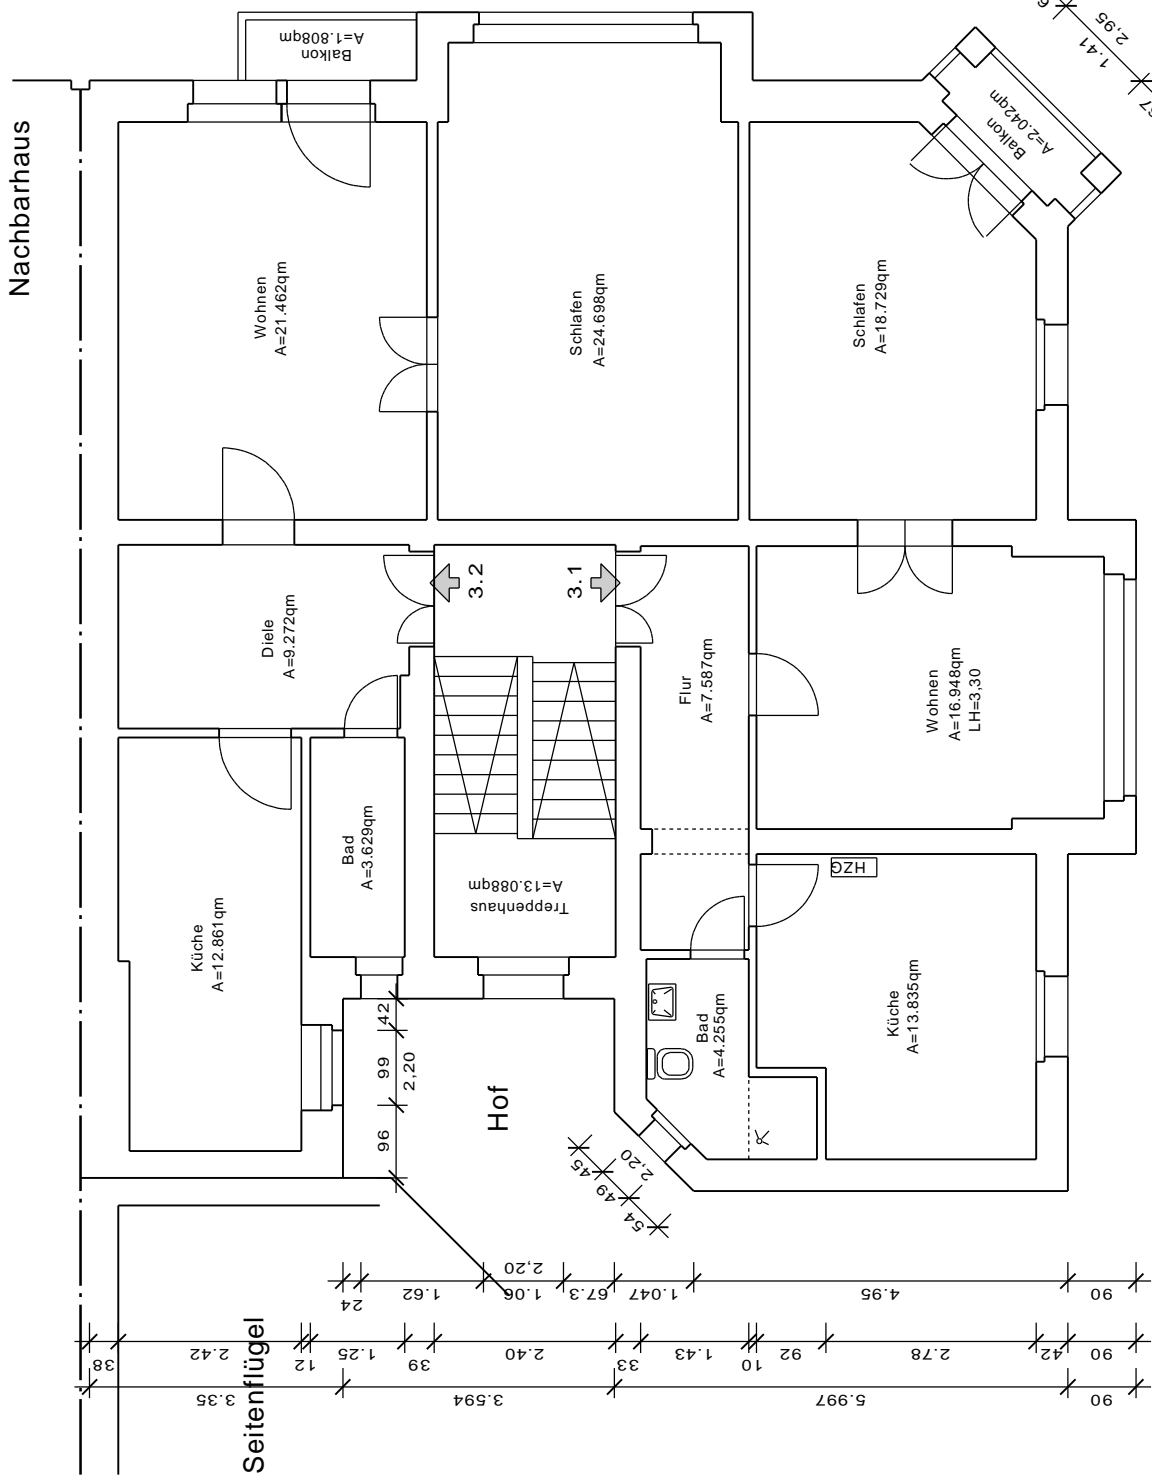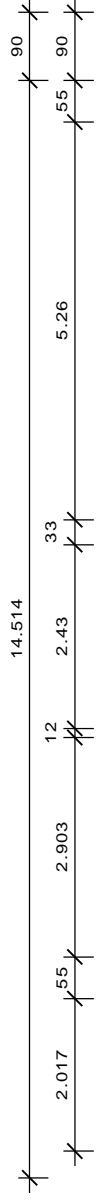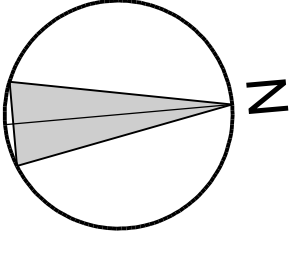



Maße am Bau prüfen!

Planer: MR Haus GmbH Potsdamer Str. 10 14513 Teltow Dipl.-Ing.(FH) Lothar Meyer Tel.: 0170-3110149		Maßstab: 1 : 100
Bauherr: UNITAS Rechtsanwalts-gesellschaft mbH Bismarckstraße 94 10625 Berlin		Datum: 18.11.2011
Projekt: Wohn- und Geschäftshaus Vorderhaus Bölschestraße 12 12587 Berlin		gez.: geät.:
Grundriß-Bestand 2. Obergeschoß		Plan: Entwurfsplanung

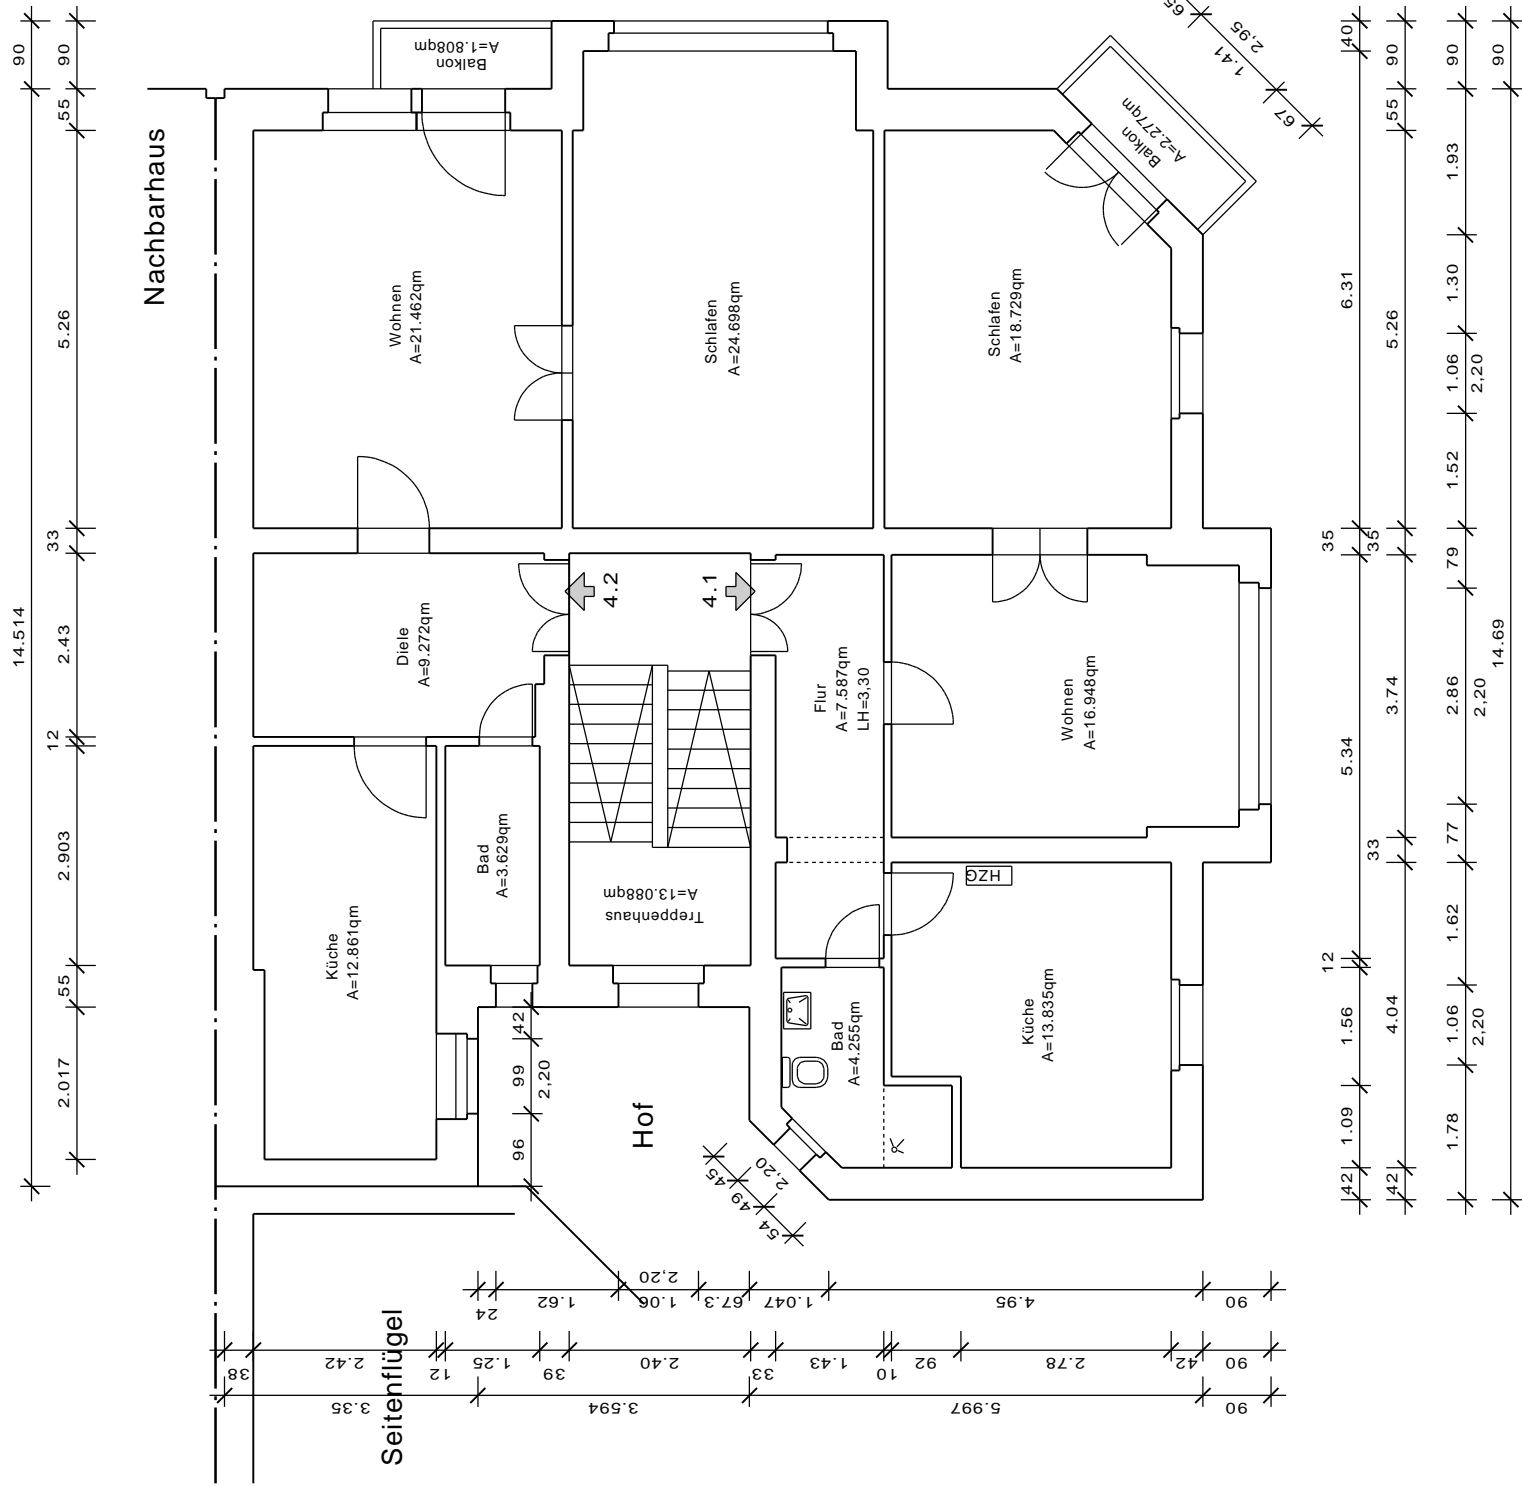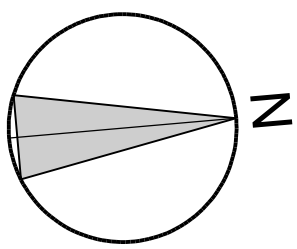



Maße am Bau prüfen!

Planer: MR Haus GmbH Potsdamer Str.10 14513 Teitow Dipl.-Ing.(FH) Lothar Meyer Tel.: 0170-3110149		Maßstab: 1 : 100
Bauherr: UNITAS Rechtsanwalts-gesellschaft mbH Bismarckstraße 94 10625 Berlin		Datum: 18.11.2011
Projekt: Wohn- und Geschäftshaus Vorderhaus Börschestraße 12 12587 Berlin		gez.: geä.:
Grundriß-Bestand 3. Obergeschoß		Plan: Entwurfsplanung

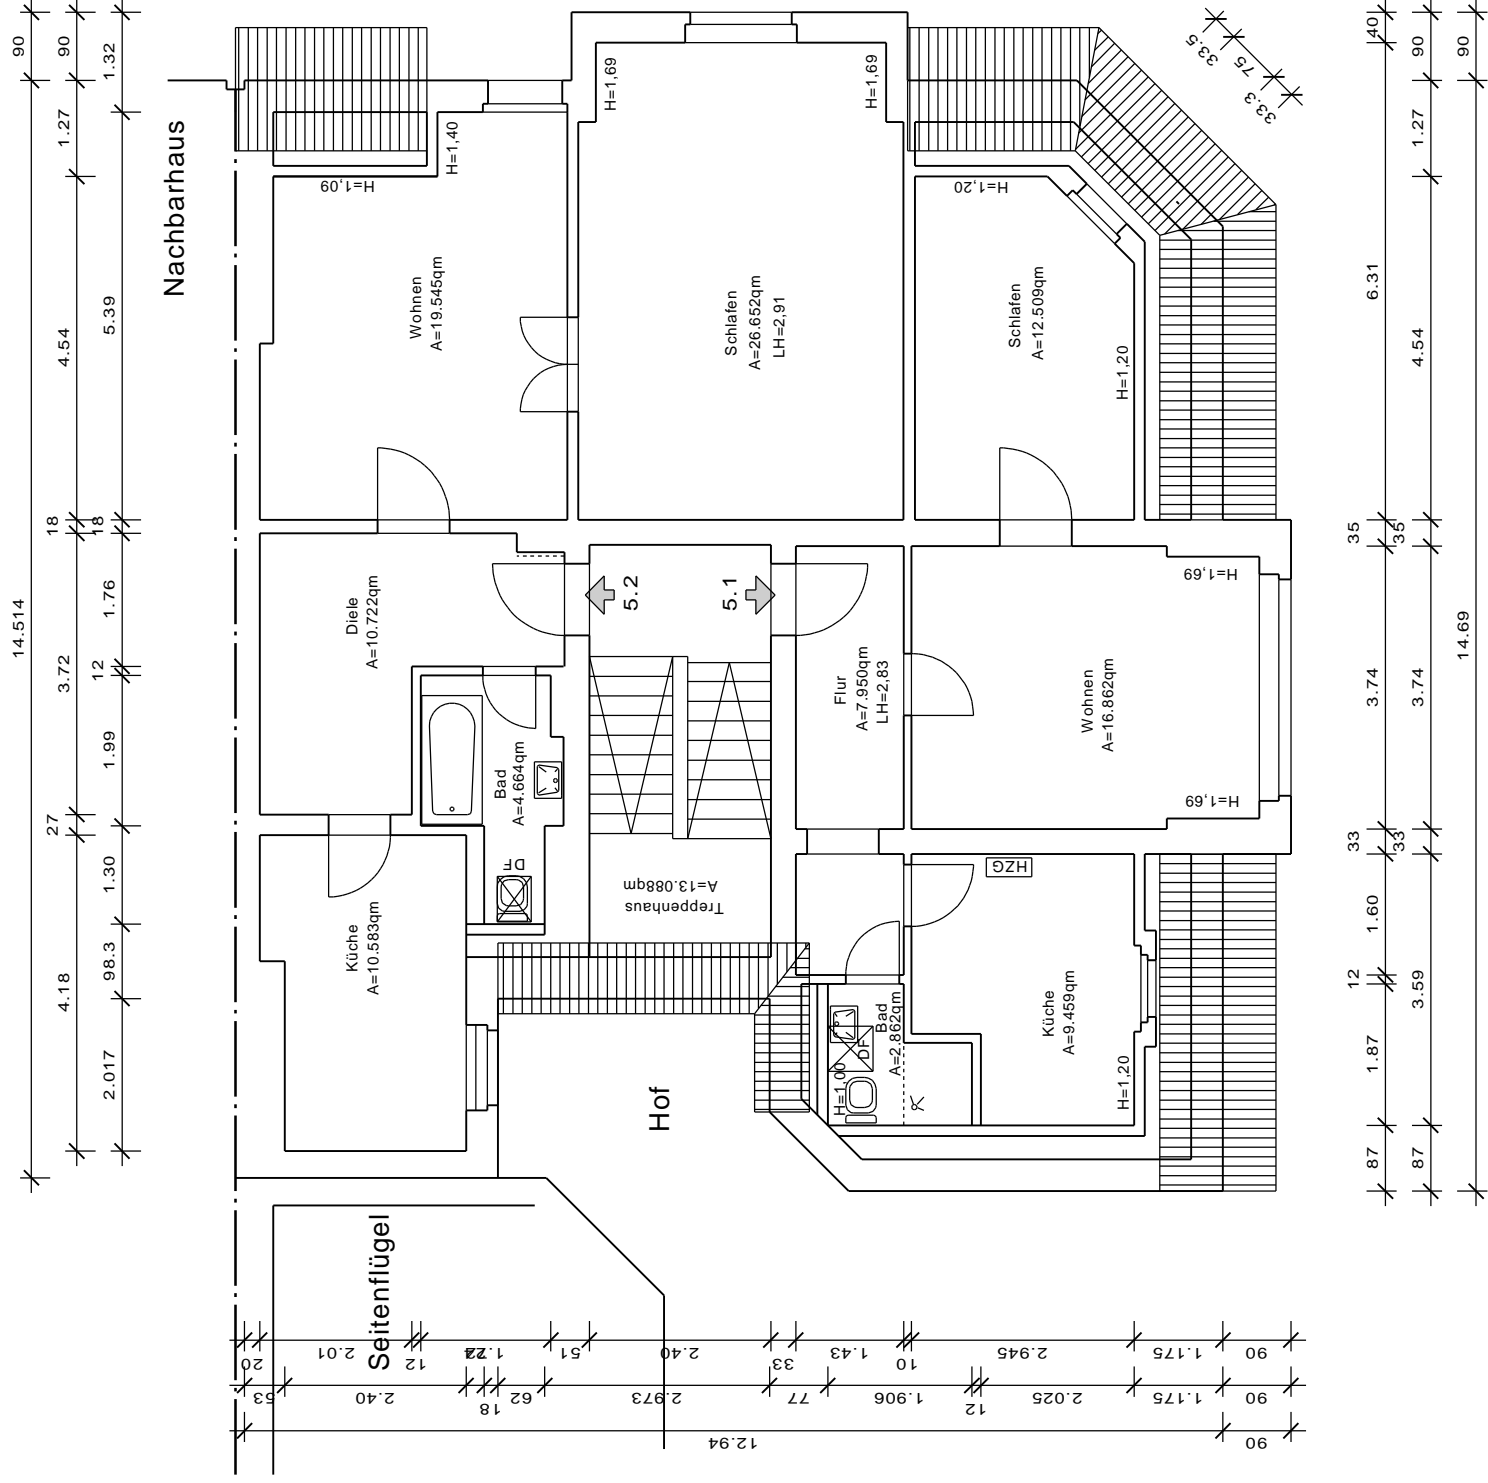
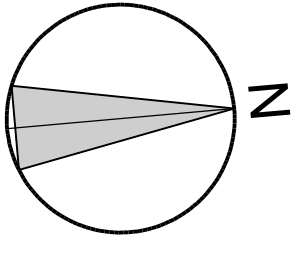


Maße am Bau prüfen!


Planer: MR Haus GmbH Potsdamer Str.10 14513 Teitow Dipl.-Ing.(FH) Lothar Meyer Tel.: 0170-3110149		Maßstab: 1 : 100	
Bauehr: UNITAS Rechtsanwalts-gesellschaft mbH Bismarckstraße 94 10625 Berlin		Datum: 18.11.2011	
Projekt: Wohn- und Geschäftshaus Vorderhaus Bölschestraße 12 12587 Berlin		gez.: geä.:	
Grundriß-Bestand Dachgeschoß		Plan: Entwurfsplanung	

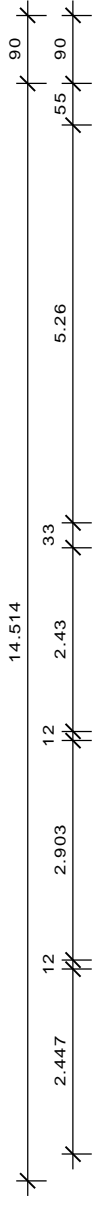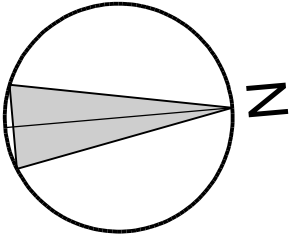

Nachbarhaus

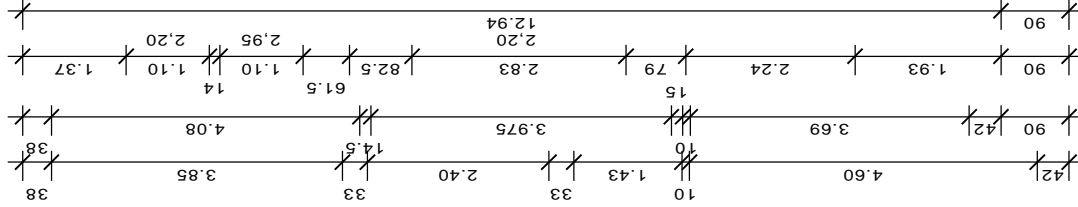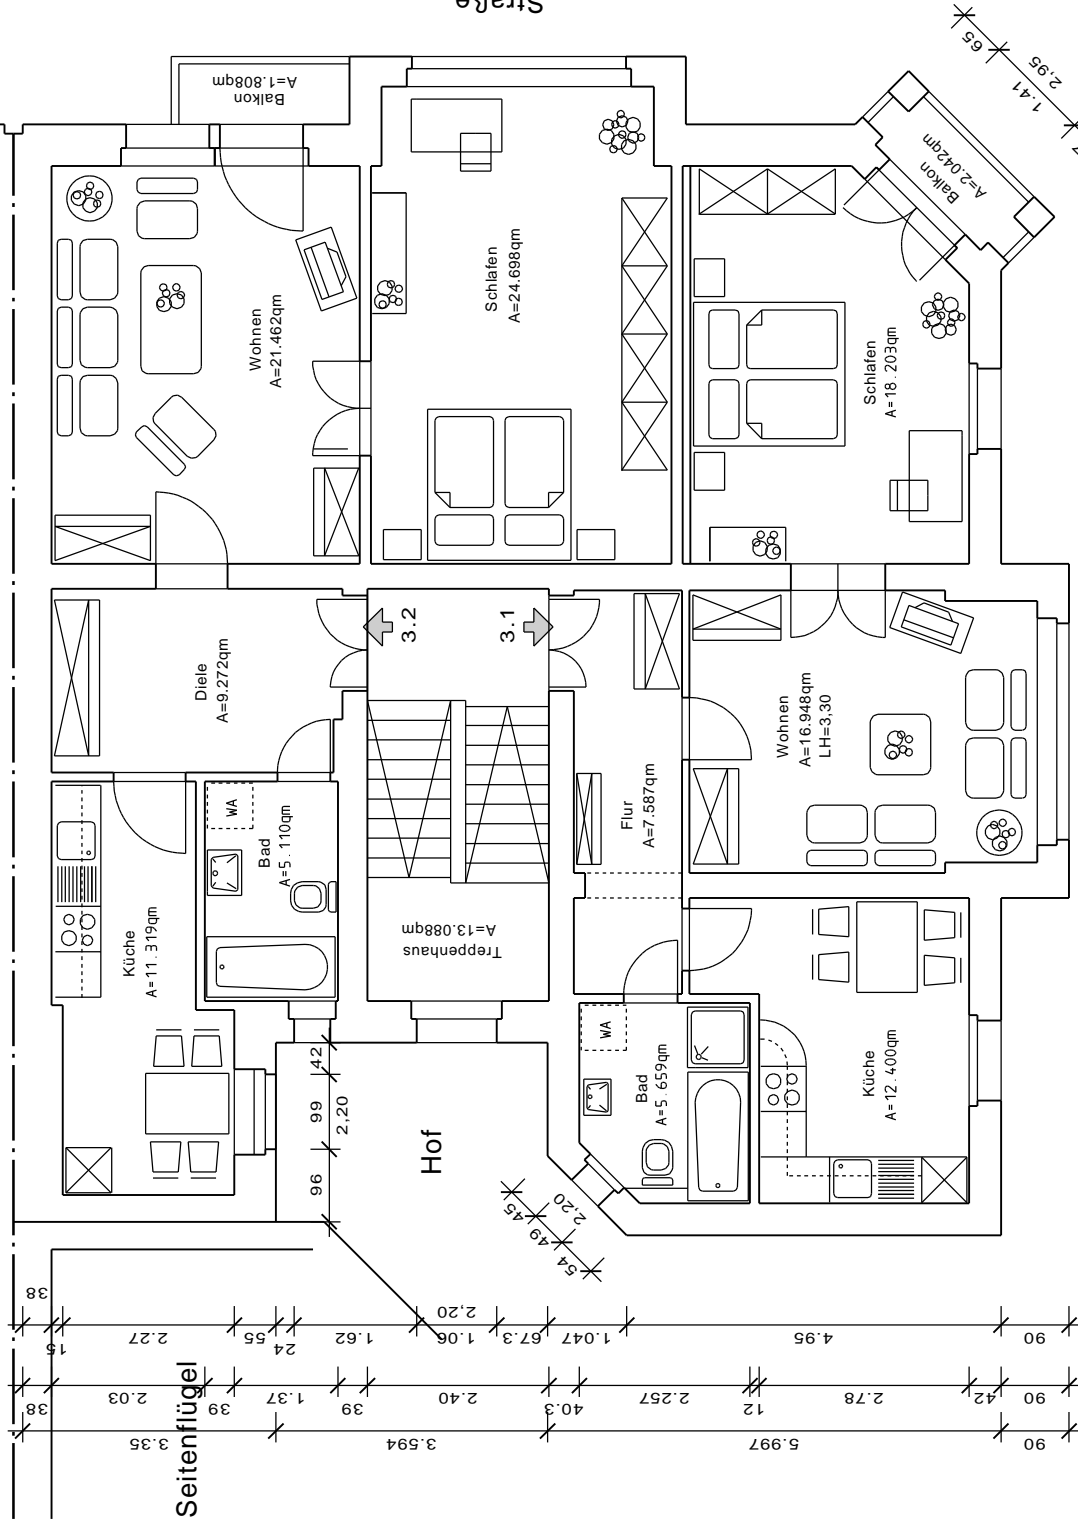



Straße

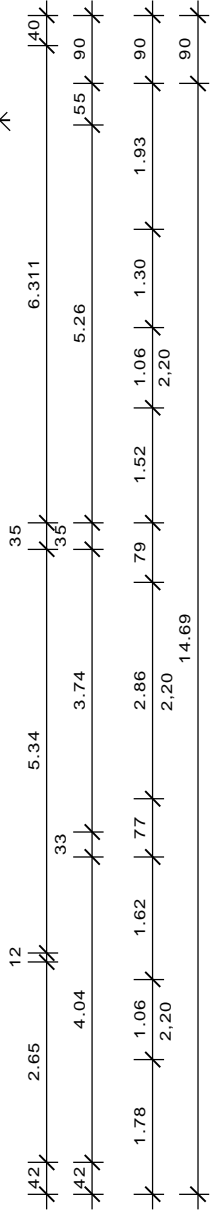




Seitenflügel

Maße am Bau prüfen!

Planer: MR Haus GmbH Potsdamer Str.10 14513 Teltow Dipl.-Ing.(FH) Lothar Meyer Tel.: 0170-3110149	Bauherr: UNITAS Rechtsanwalts-gesellschaft mbH Bismarckstraße 94 10625 Berlin	Maßstab: 1 : 100
Projekt: Wohn-und Geschäftshaus Vorderhaus Bölschestraße 12 12587 Berlin		Datum: 18.11.2011
Grundriß-Umbau 2. Obergeschoß		gez.: geä.:
		Plan: Entwurfsplanung

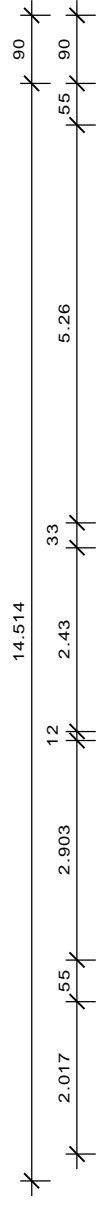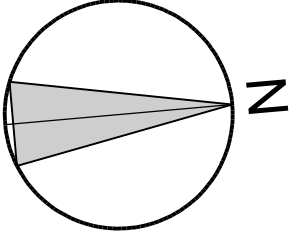

Nachbarhaus

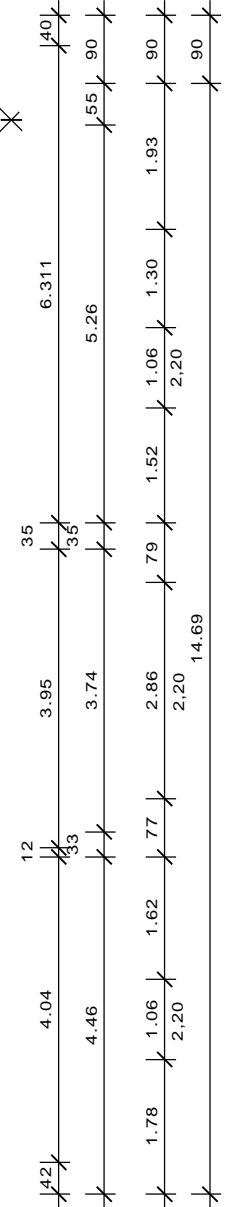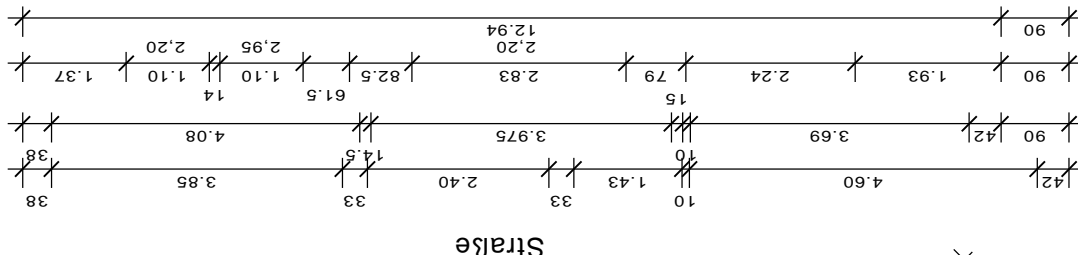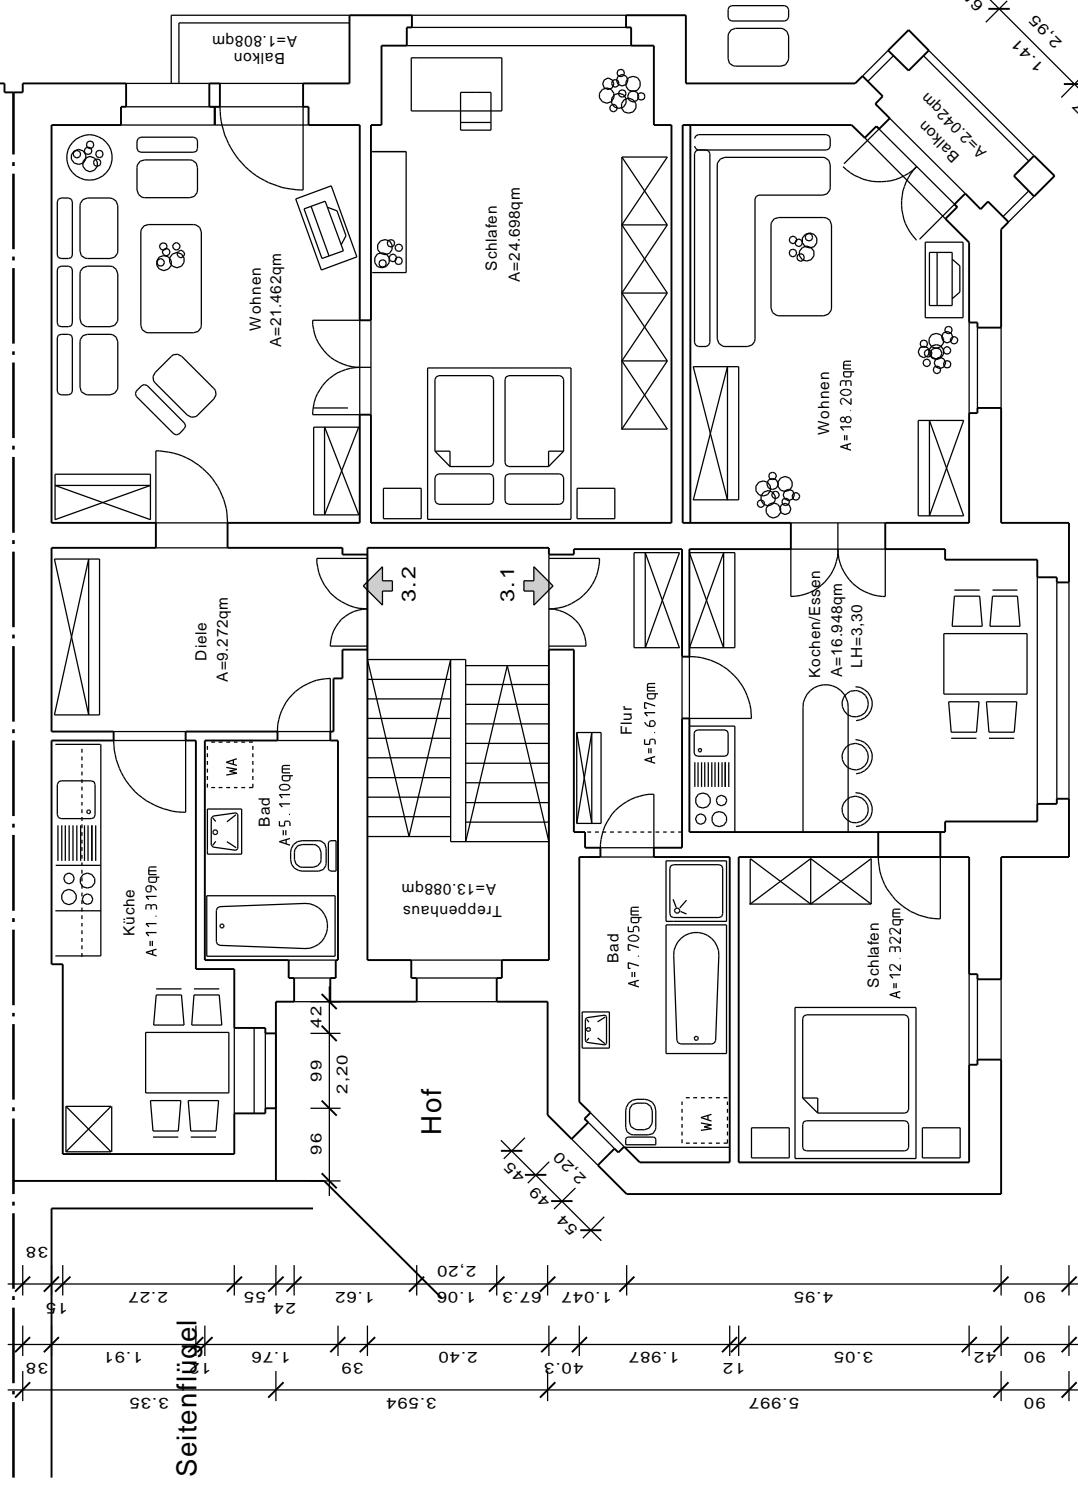

Maße am Bau prüfen!

Planer: MR Haus GmbH Potsdamer Str.10 14513 Teltow Dipl.-Ing.(FH) Lothar Meyer Tel.: 0170-3110149		Maßstab: 1 : 100
Bauherr: UNITAS Rechtsanwalts-gesellschaft mbH Bismarckstraße 94 10625 Berlin		Datum: 18.11.2011
Projekt: Wohn-und Geschäftshaus Vorderhaus Bölschestraße 12 12587 Berlin		gez.: geät.:
Grundriß-Umbau-Variante 2. Obergeschoß		Plan: Entwurfsplanung