
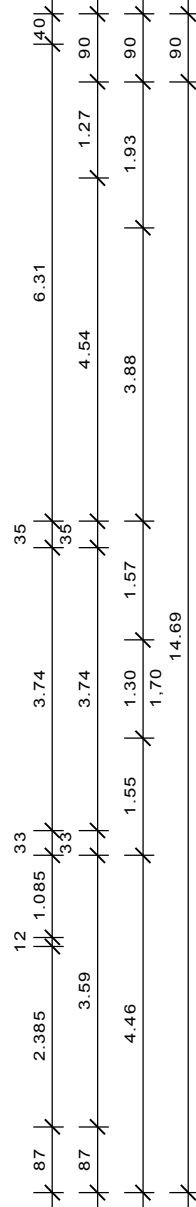
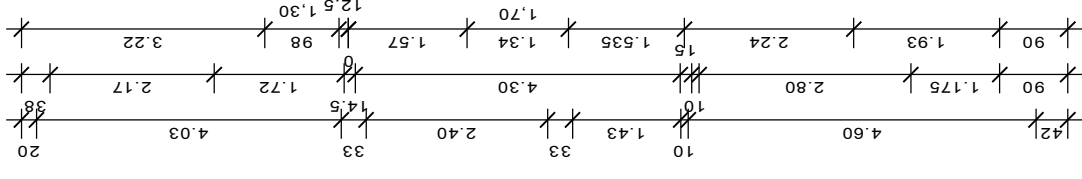
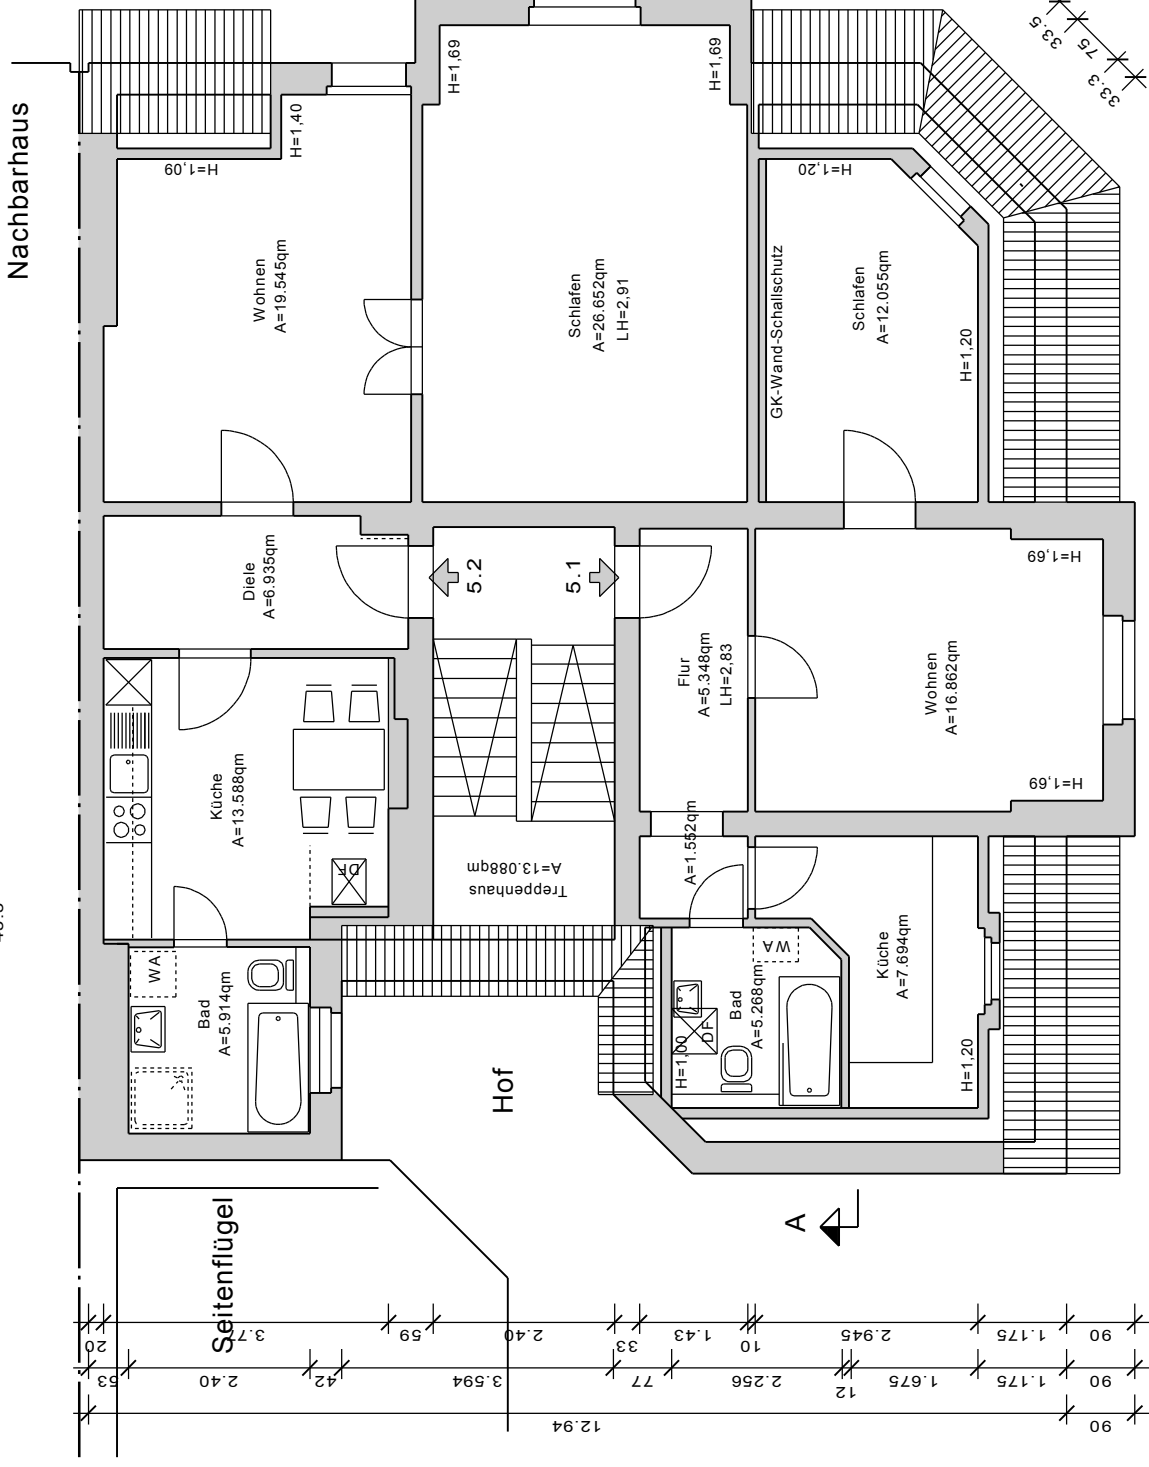
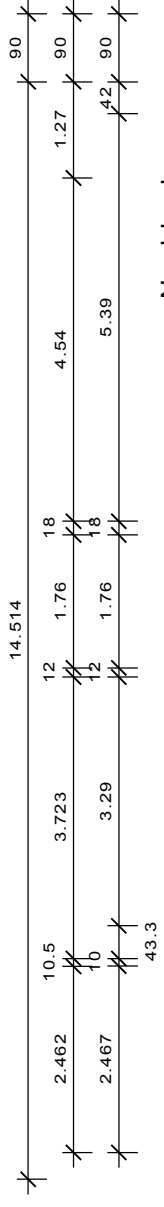


Maße am Bau prüfen!

Planer: MR Haus GmbH Potsdamer Str. 10 14513 Teplitz Dipl.-Ing.(FH) Lothar Meyer Tel.: 0170-3110149		Maßstab: 1 : 100	
Bauherr: UNITAS Rechtsanwalts-Gesellschaft mbH Bismarckstraße 94 10625 Berlin		Datum: 12.03.2012	
Projekt: Wohn- und Geschäftshaus Vorderhaus Bölschestraße 12 12587 Berlin		gez.: geät.:	
Grundriß-Variante 1. Obergeschoß		Plan: <b>Entwurfsplanung</b>	

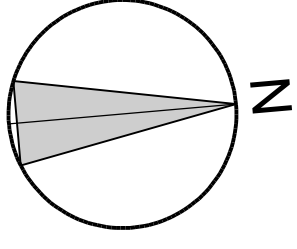

Maße am Bau prüfen!

Planer: MR Haus GmbH Potsdamer Str. 10 14513 Teitow Dipl.-Ing.(FH) Lothar Meyer Tel.: 0170-3110149		Maßstab: 1 : 100	
Bauherr: UNITAS Rechtsanwalts-Gesellschaft mbH Bismarckstraße 94 10625 Berlin		Datum: 12.03.2012	
Projekt: Wohn- und Geschäftshaus Vorderhaus Bolischestraße 12 12587 Berlin		gez.:	
Grundriß-Variante Dachgeschoß		geä.:	
		Plan: Entwurfsplanung	