
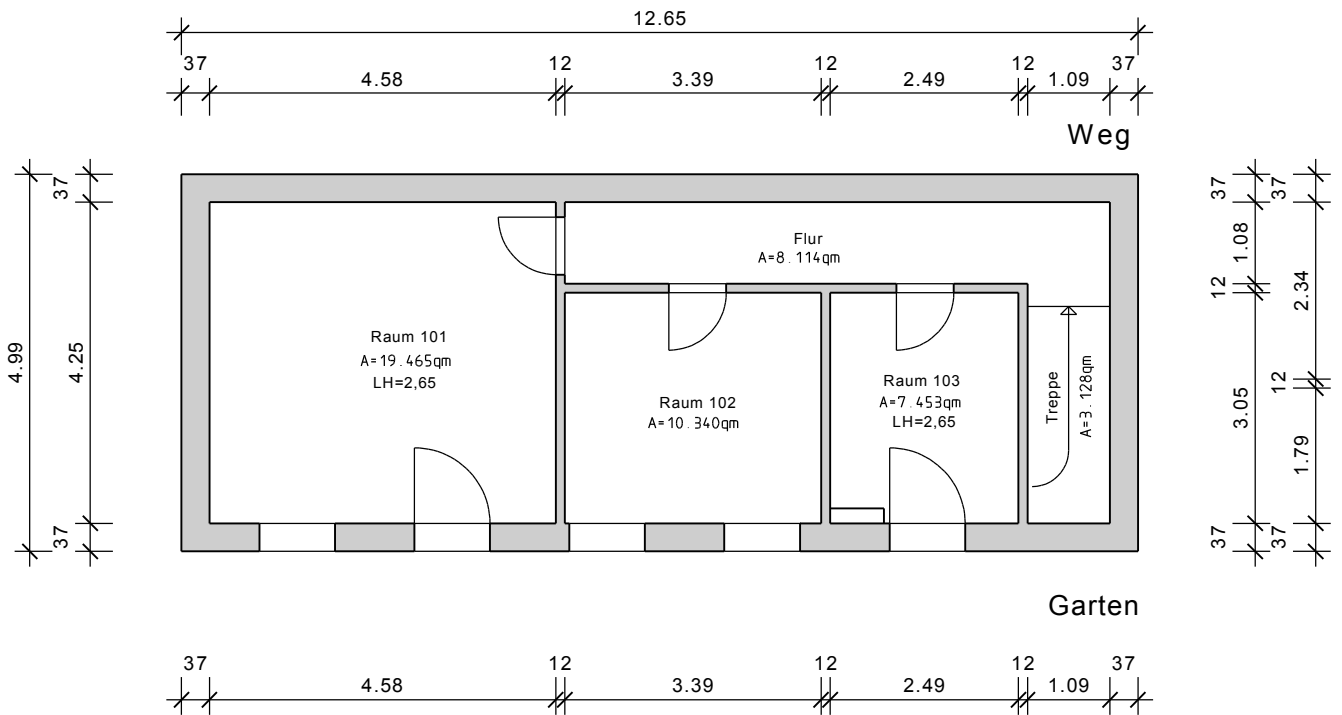


Maße am Bau prüfen!

Planer: MR Haus GmbH Potsdamer Str.10 14513 Teltow Dipl.-Ing.(FH) Lothar Meyer Tel.: 0170-3110149		Maßstab: 1 : 100
Bauherr: UNITAS Rechtsanwalts-gesellschaft mbH Bismarckstraße 94 10625 Berlin		Datum: 15.06.2012
Projekt: Gartenhaus Bölschesstraße 12 12587 Berlin		gez.: geä.:
Grundriß-Bestand Erdgeschoß		Plan: Entwurfsplanung

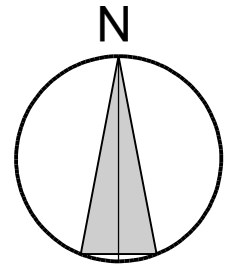

Maße am Bau prüfen!

Planer: MR Haus GmbH Potsdamer Str.10 14513 Teltow Dipl.-Ing.(FH) Lothar Meyer Tel.: 0170-3110149	
Bauherr: UNITAS Rechtsanwalts-gesellschaft mbH Bismarckstraße 94 10625 Berlin	Maßstab: 1 : 100 Datum: 15.06.2012
Projekt: Gartenhaus Bölschestraße 12 12587 Berlin	gez.: geä.:
Grundriß-Bestand Obergeschoß	Plan: Entwurfsplanung